










ACHTERGEVEL

LINKERGEVEL

VOORGEVEL

RECHTERGEVEL

DOORSNEDE

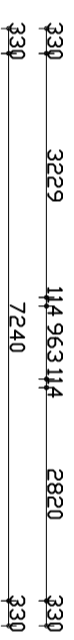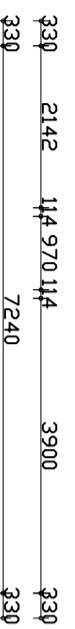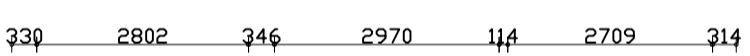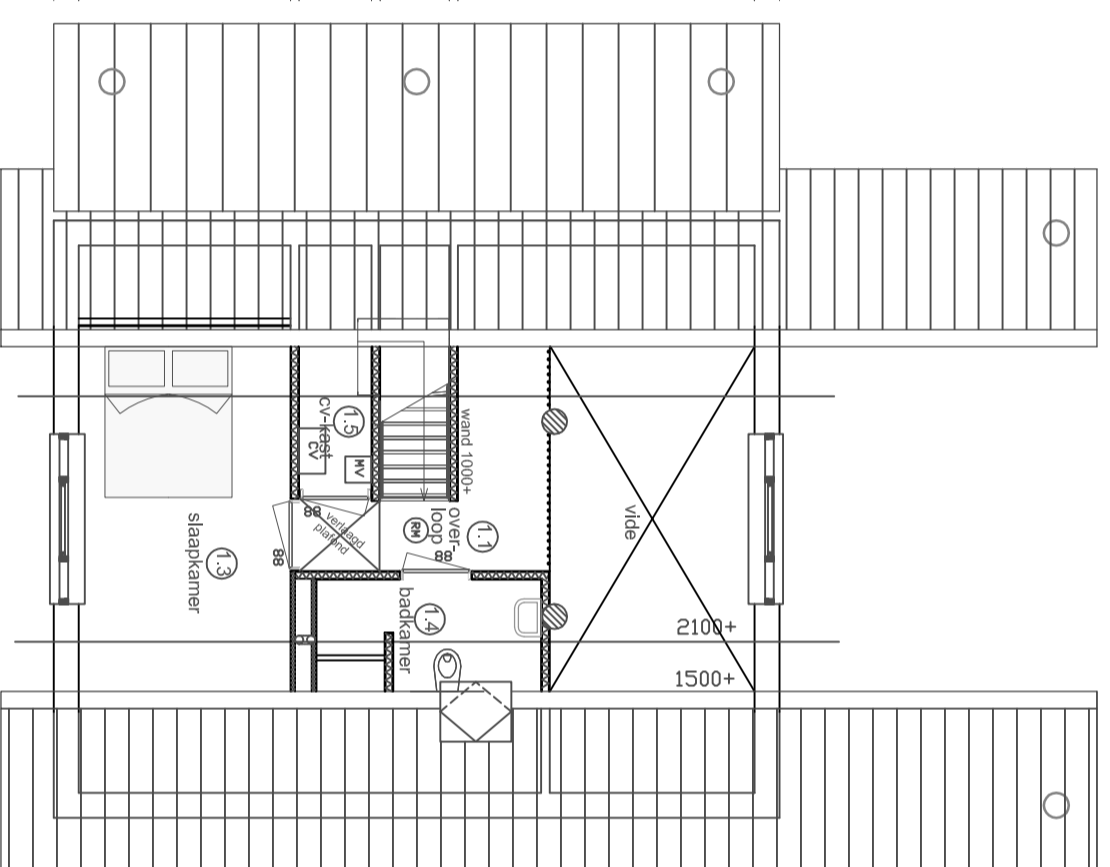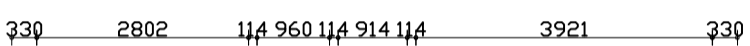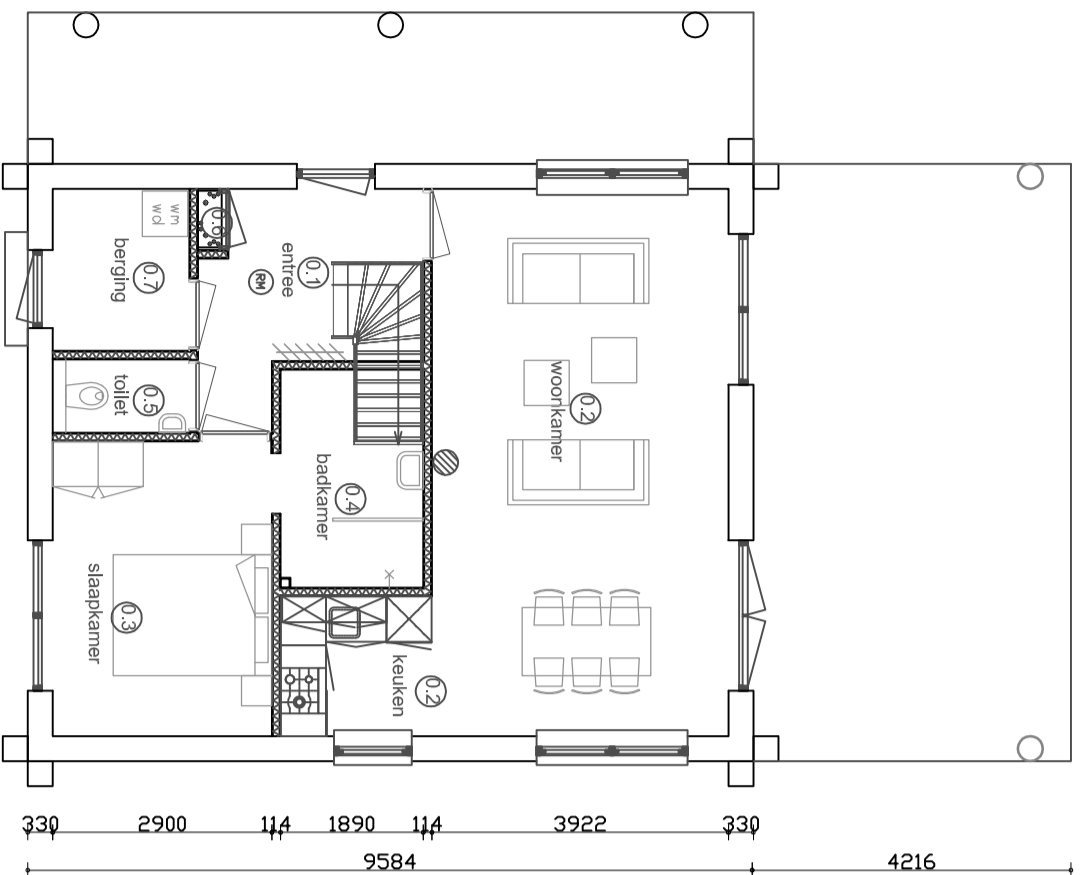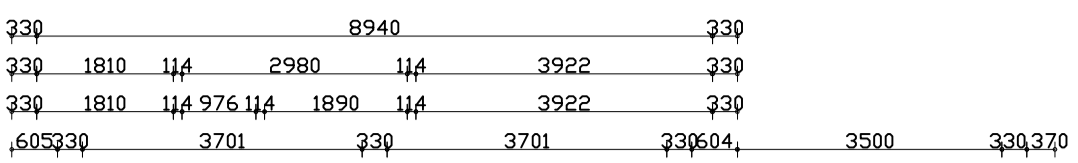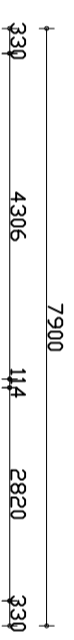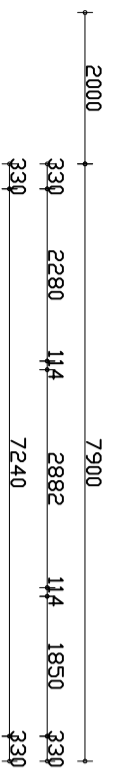

BEGANEGROND


VERDIEPING (VIDE)



Canada Resort

— DEN HAM —

Verkoop tekening Type Meaple Leaf
Gevels, plattegronden en doorsnede
Schaal 1:100 Datum: 13-02-12
Formaat: A2

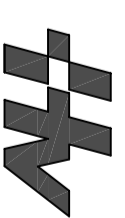

HV Bouwontwikkeling

Lokeringenoat 5f 7942 JD Meppel tel: 0522-261572 fax: 0522-240460