




VOORGEVEL

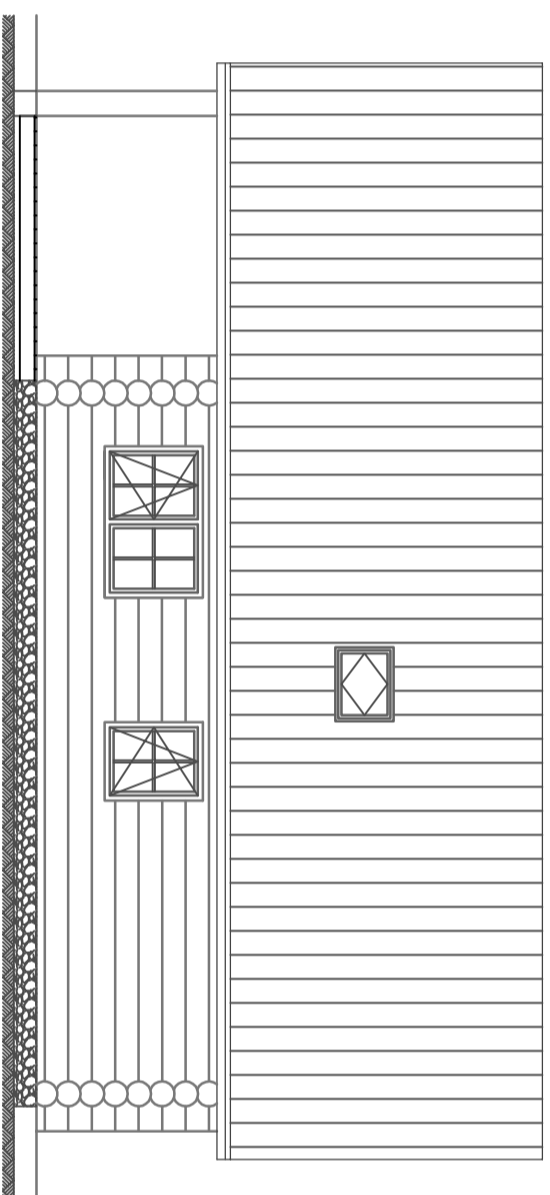


LINKERGEVEL

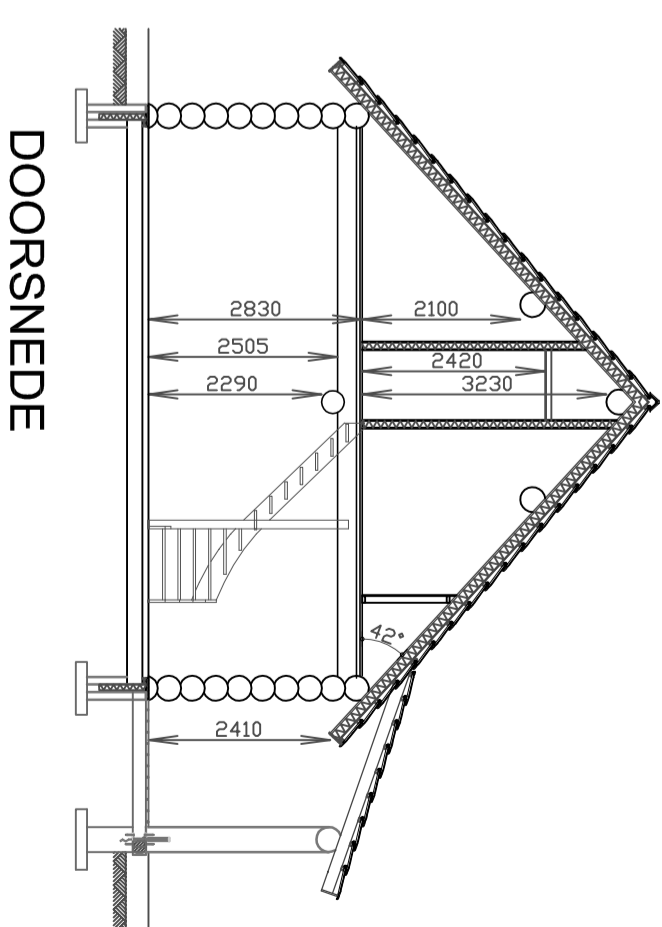



DOORSNEDE

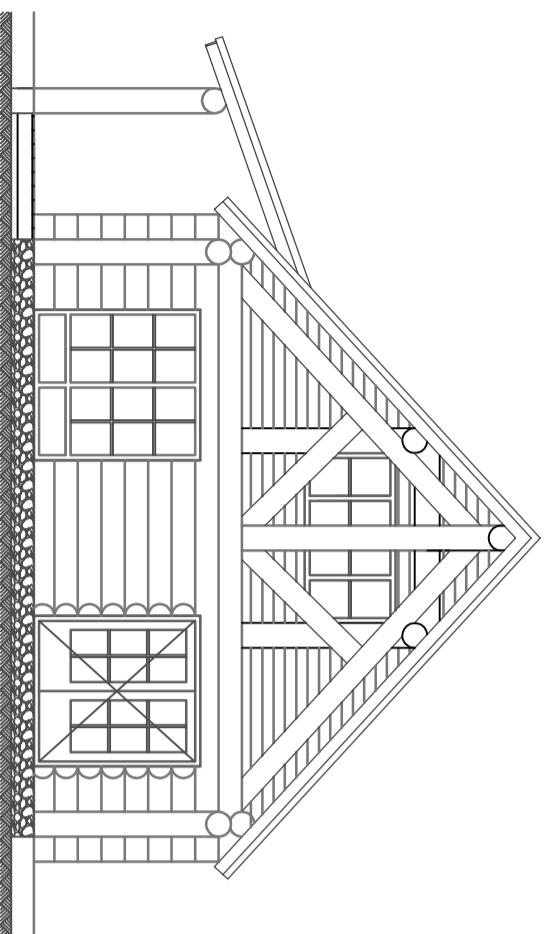


ACHTERGEVEL

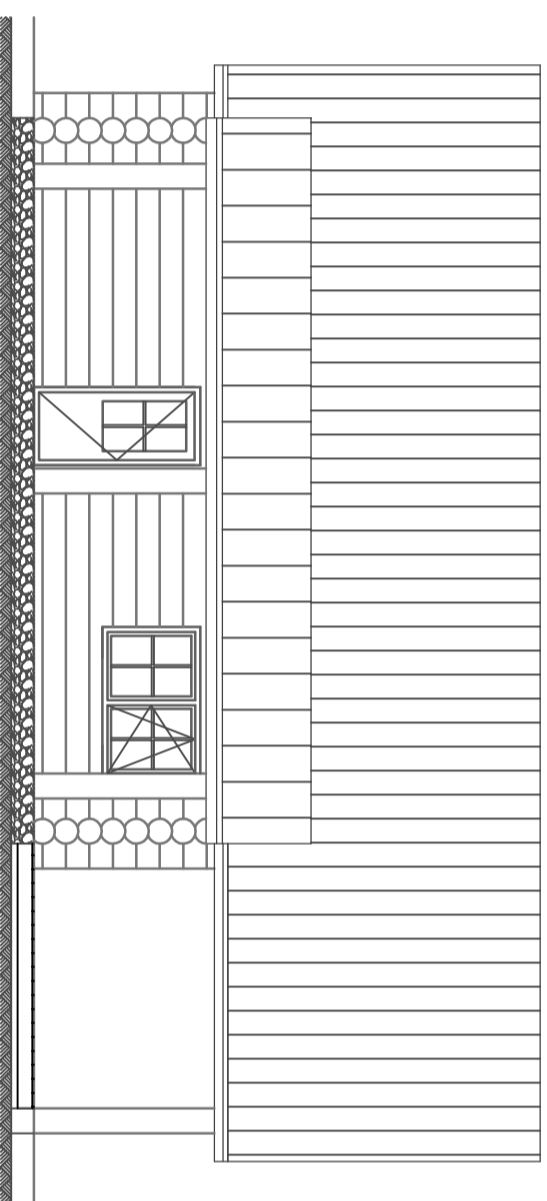

RECHTERGEVEL

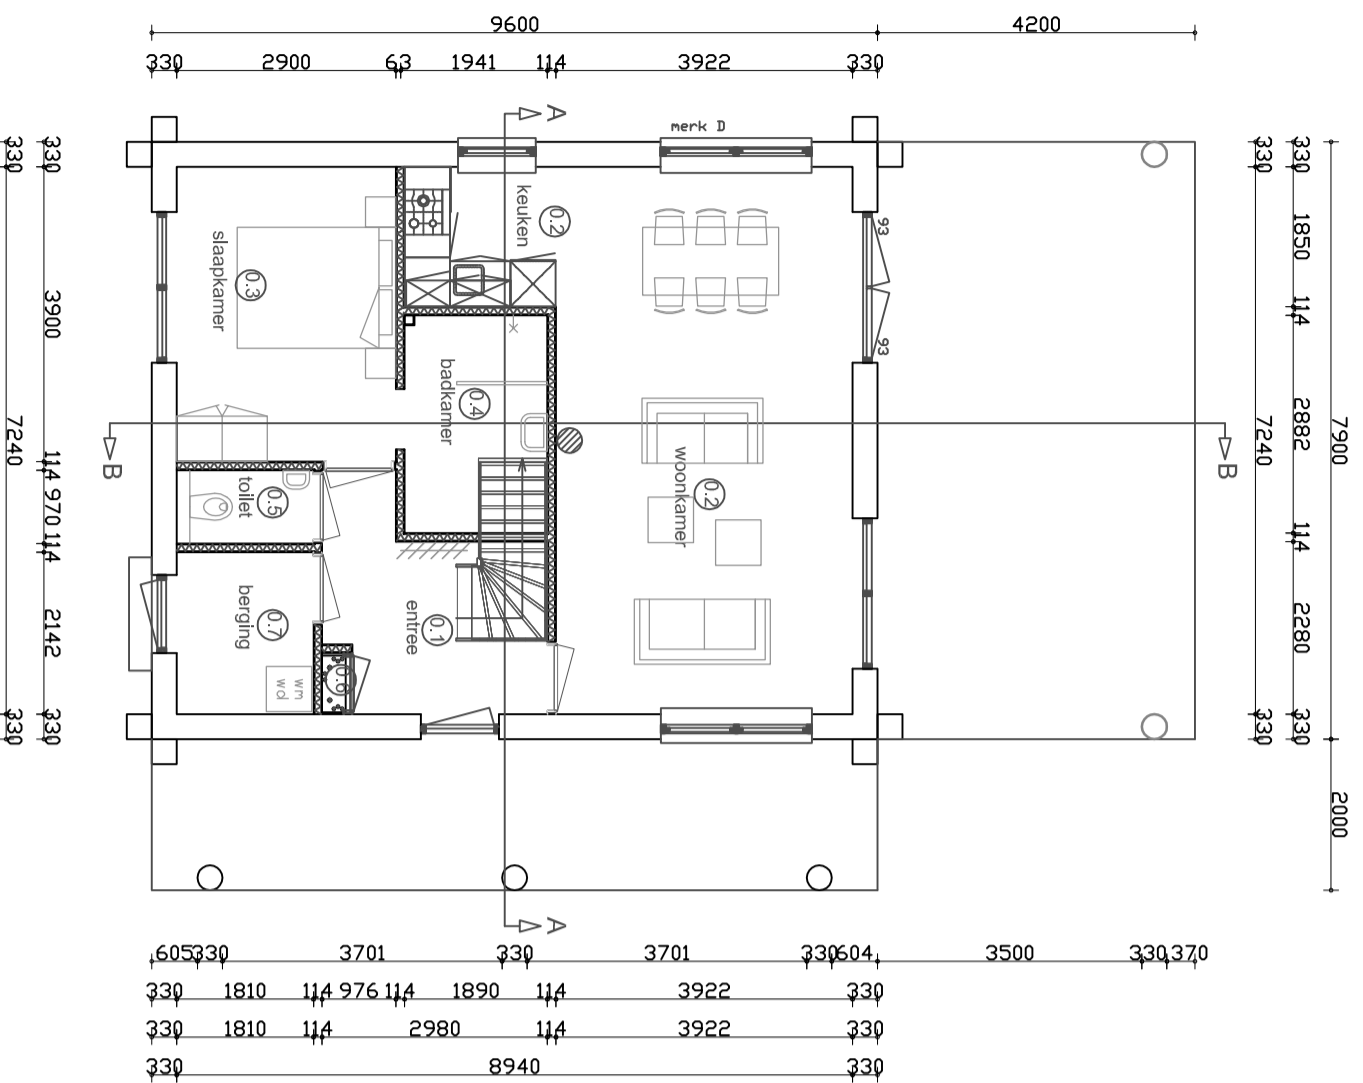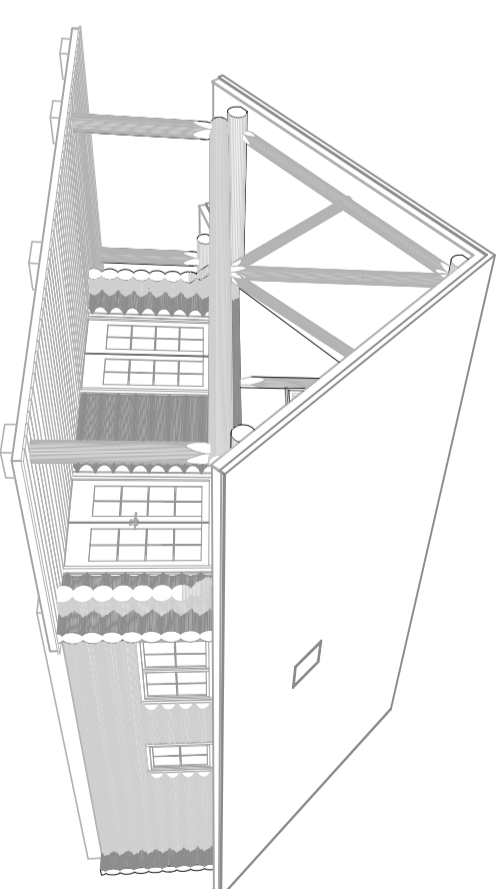

BEGANEGROND

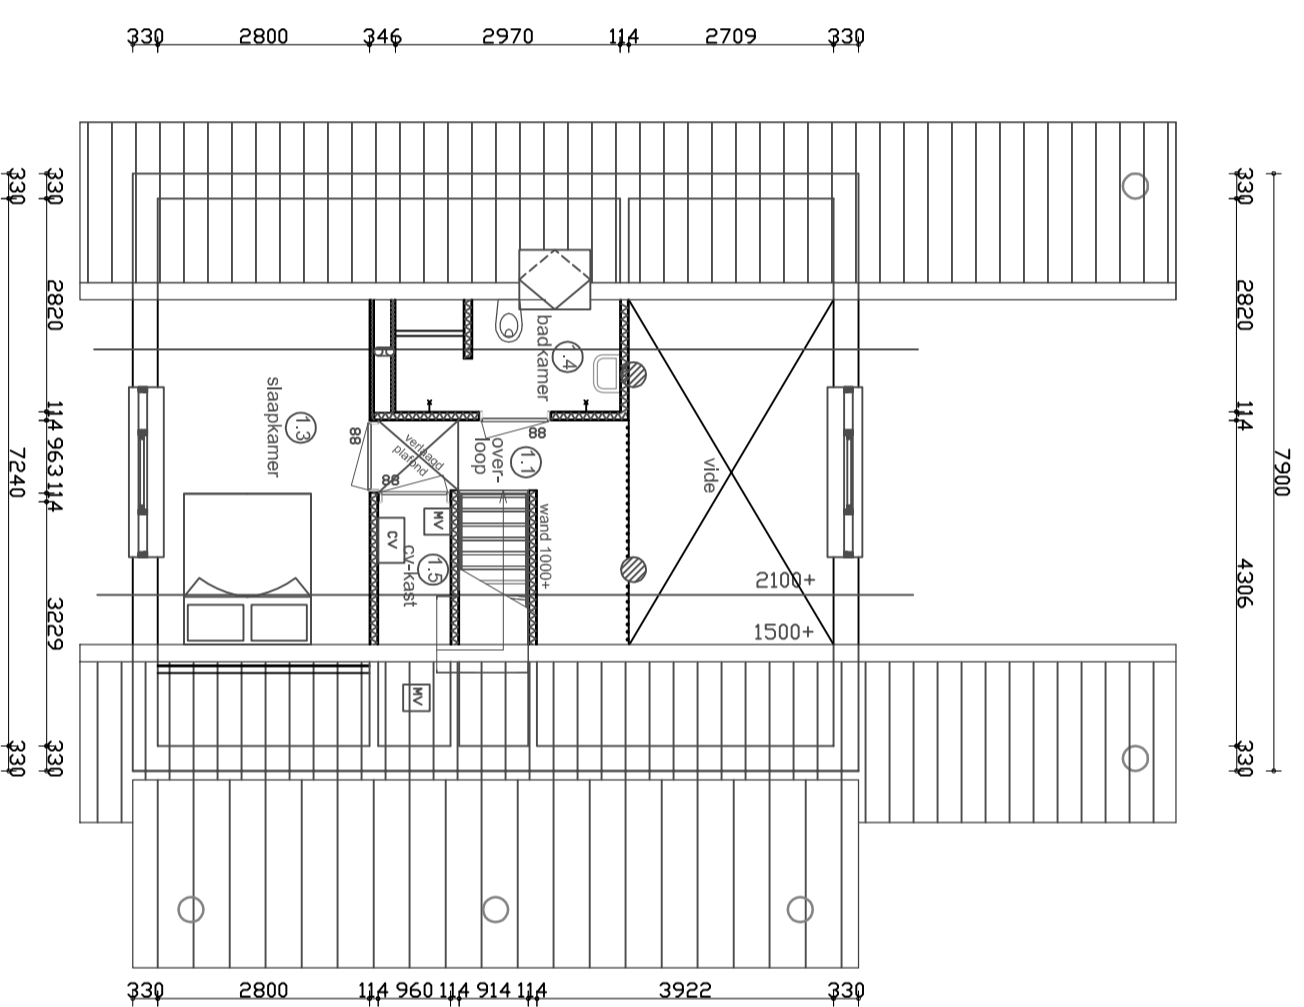


VERDIEPING (VIDE)



Canada Resort

DEN HAM

Verkoop tekening Type Meaple Leaf
gespiegeld
Gevels, plattegronden en doorsnede
Schaal 1:100 Datum: 13-02-12
Formaat: A2

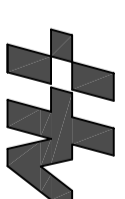

HV Bouwontwikkeling

Lokeringmaat 5f 7942 JD Meppel tel: 0522-261572 fax: 0522-240460